


Noordoosterlocaalspoorweg-Maatschappij

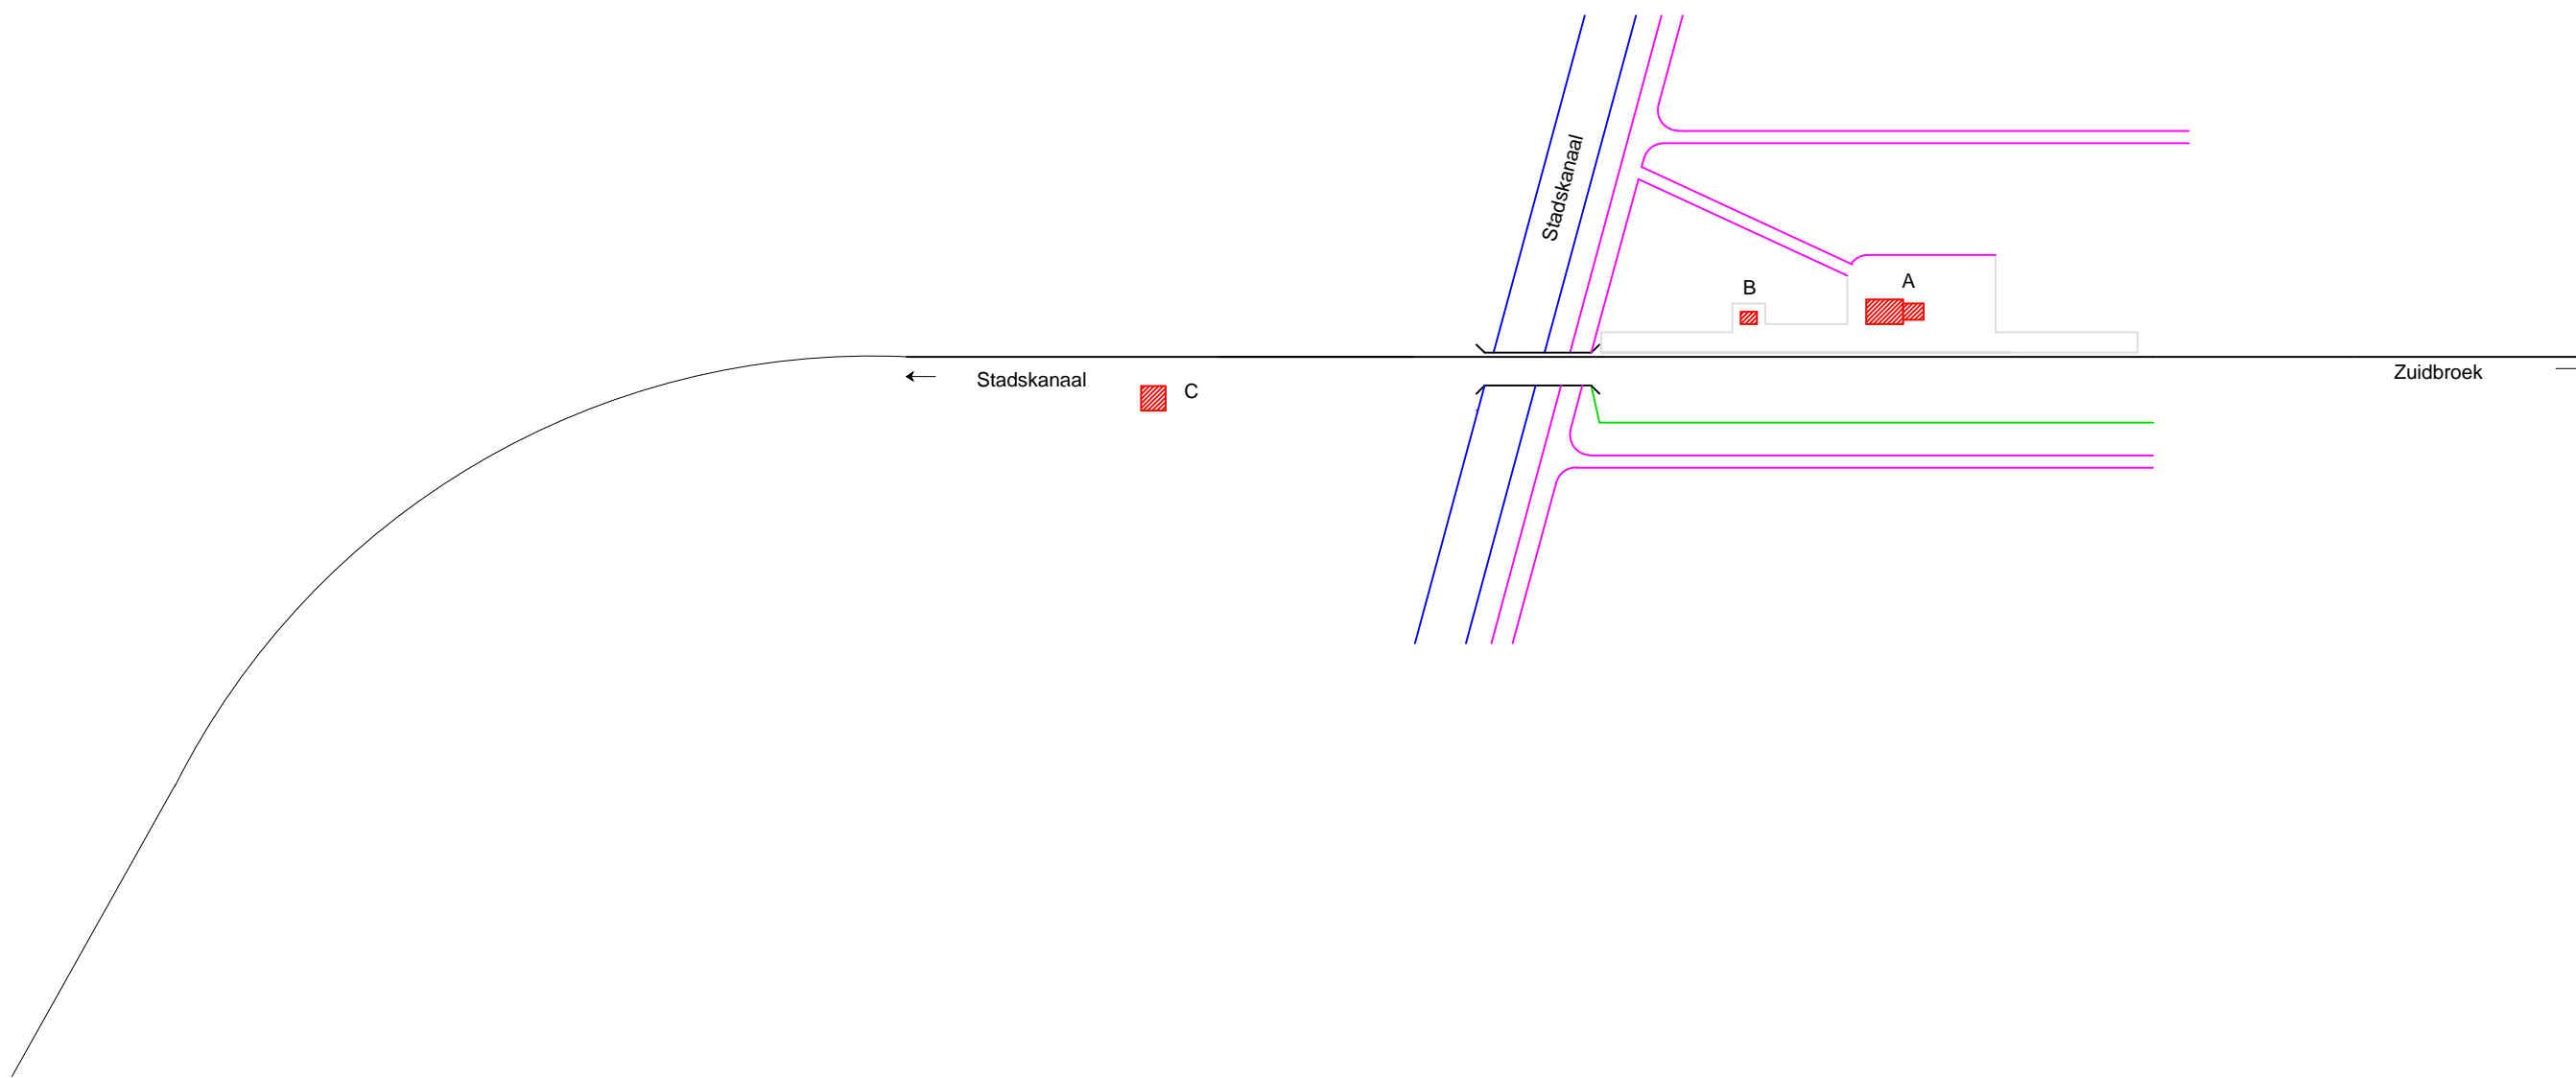

Legenda	
A:	Haltegebouw
B:	Retirade
C:	Brugwachterswoning
D:	-
E:	-

Emplacement halte Bareveld, 1910

A3

Schaal:	Niet op schaal	Revisie:	Versie V1.01
Datum:	20-01-2015		
Nadruk verboden			
R.E. van Wissen, Nootdorp			