


Noordoosterlocaalspoorweg-Maatschappij

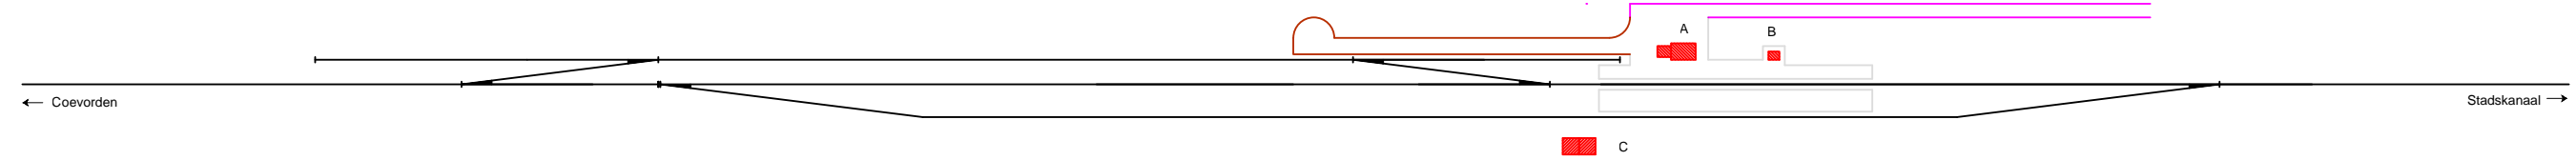

Legenda	
A:	Stationsgebouw
B:	Nevengebouw
C:	Dubbele wegwerkerswoning
D:	-

Emplacement station Dalen, 1915

A3

Schaal:	Niet op schaal	Revisie:	Versie V1.00
Datum:	01-02-2008		
Nadruk verboden			
R.E. van Wissen, Nootdorp			