


Noordoosterlocaalspoorweg-Maatschappij

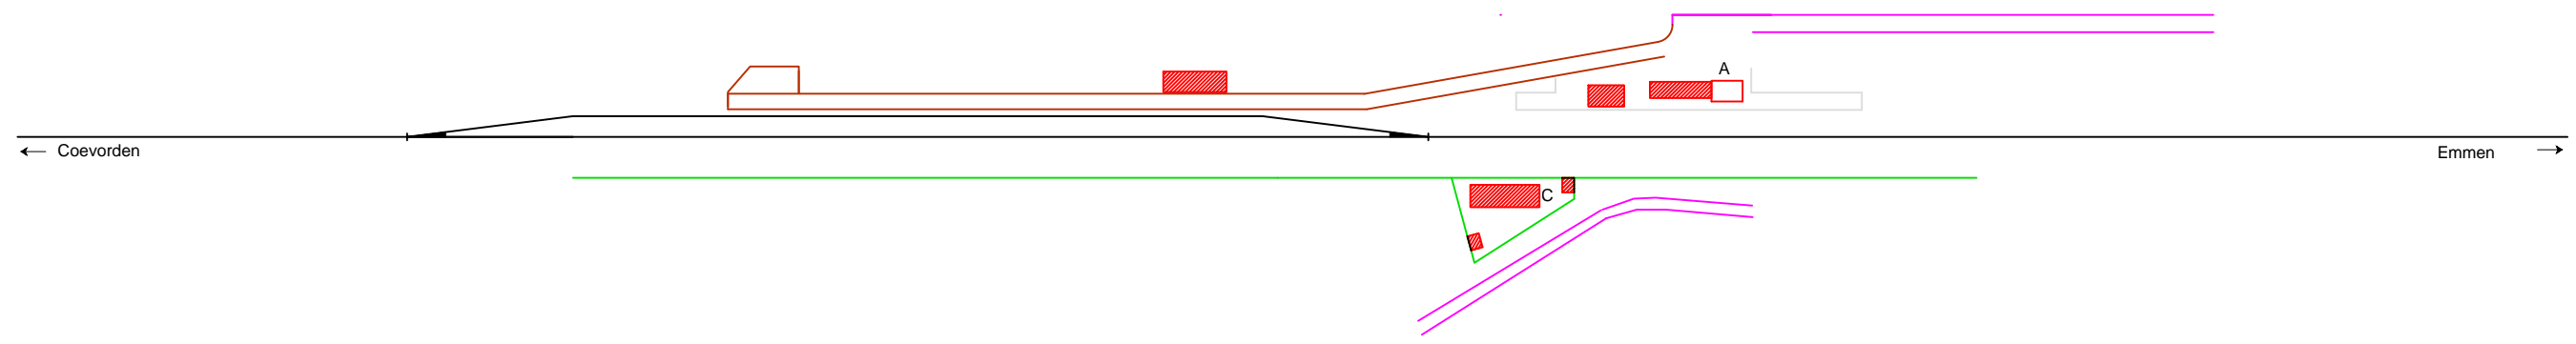

Legenda	
A:	Stationsgebouw
B:	Nevengebouw
C:	Dubbele wegwerkerswoning
D:	-

Emplacement station Dalen, 1971

A3

Schaal:	Niet op schaal	Revisie:	Versie V1.00
Datum:	13-03-2011		
Nadruk verboden			
R.E. van Wissen, Nootdorp			