


# Noordoosterlocaalspoorweg-Maatschappij

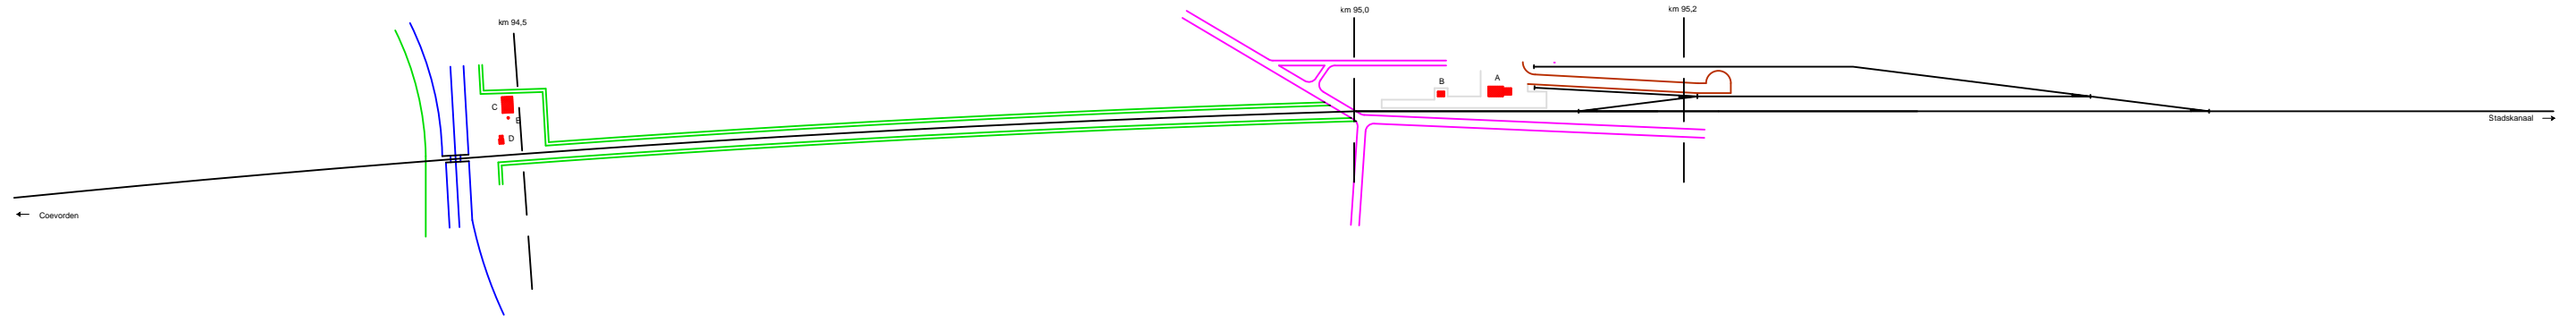

Legenda	
A:	Haltegebouw
B:	Retirade
C:	Wachterswoning
D:	Wachthuisje
E:	Waterput

Emplacement halte Drouwen, 1926

**A3**

Schaal:	Niet op schaal	Revisie:	Versie V1.00
Datum:	18-04-2012		
Nadruk verboden			
R.E. van Wissen, Nootdorp			