


Noordoosterlocaalspoorweg-Maatschappij

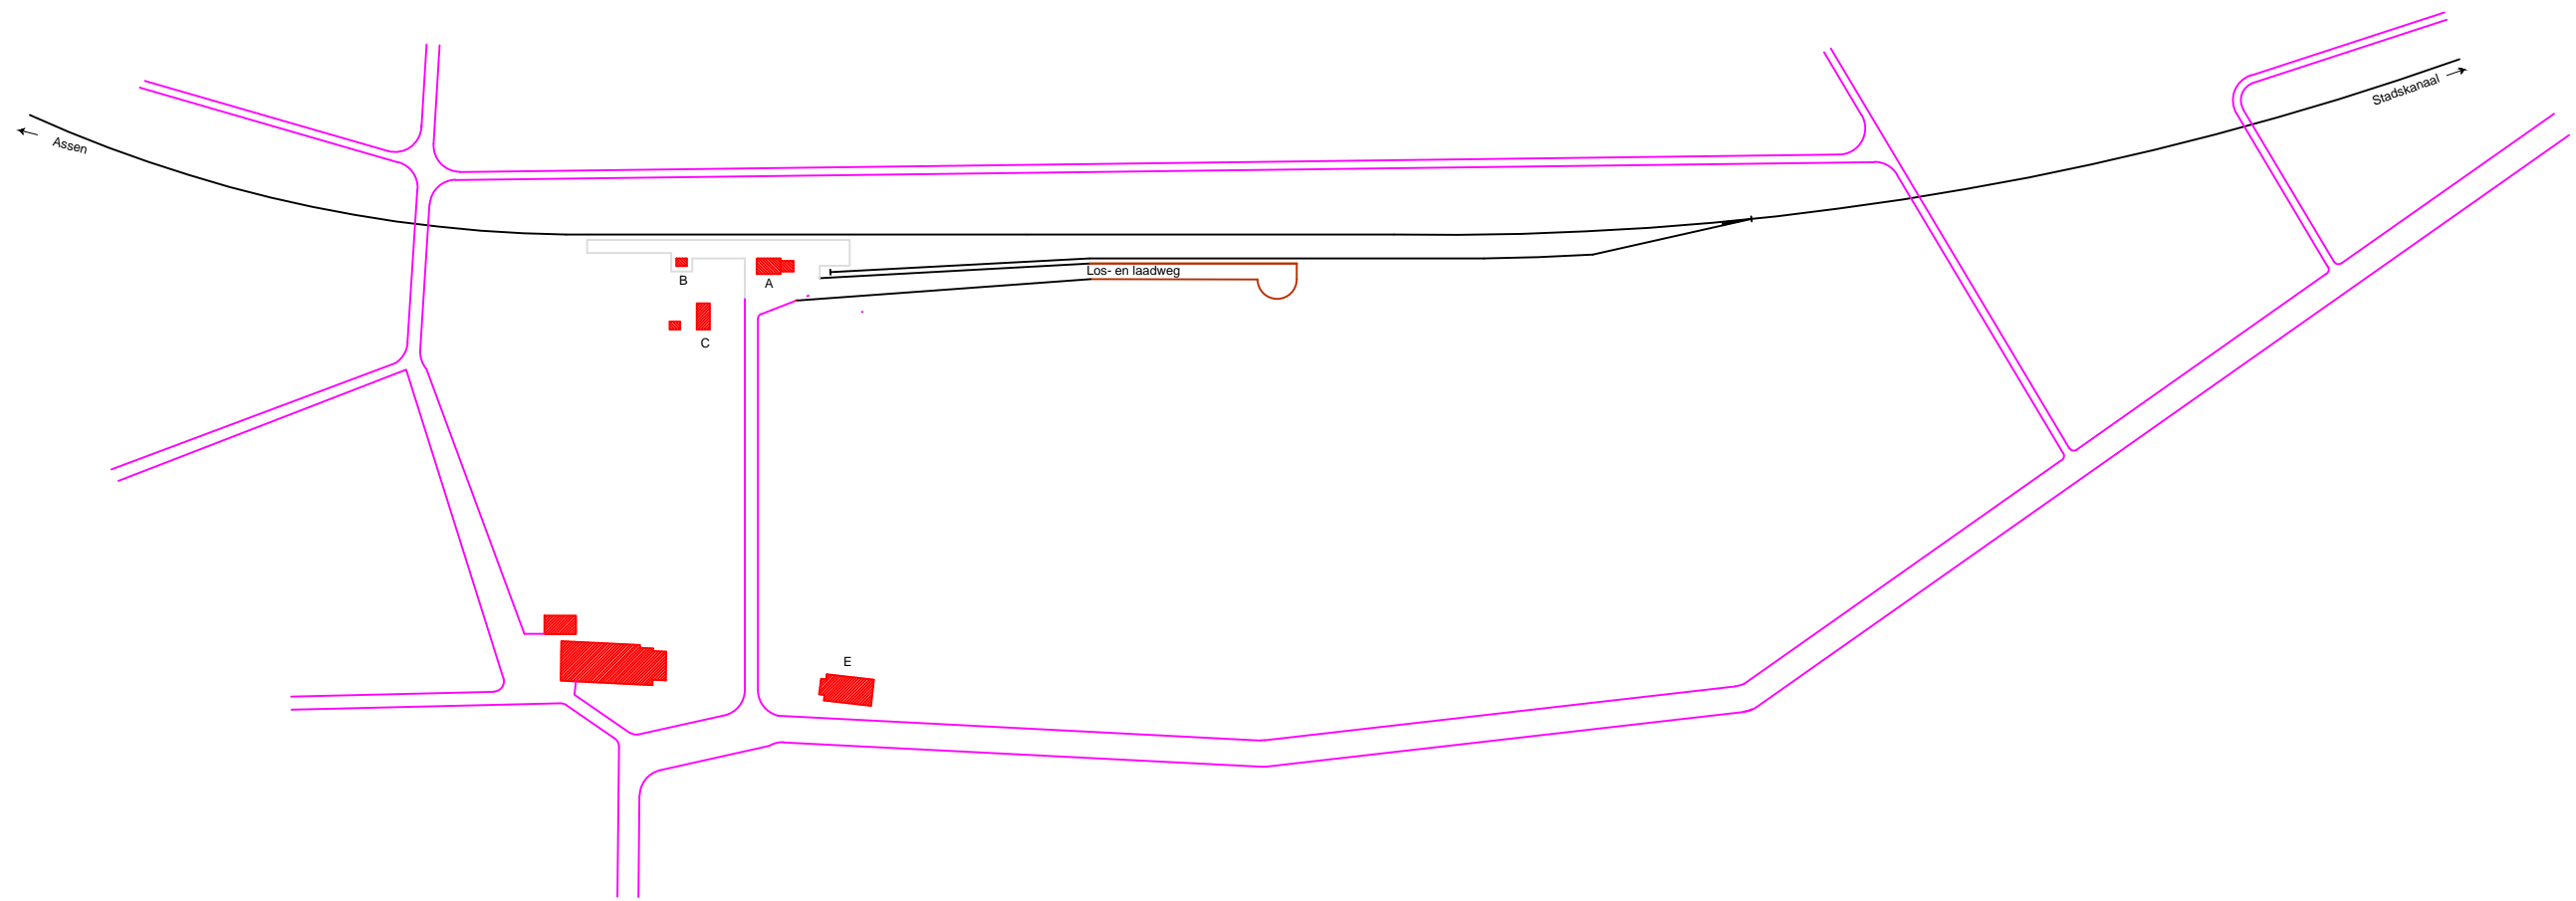

Legenda	
A:	Haltegebouw
B:	Privaatgebouw
C:	Ploegbaaswoning
D:	-
E:	Cafe

Emplacement halte Gasselte, 1905

A3

Schaal:	Niet op schaal	Revisie:	Versie V1.01
Datum:	31-01-2015		
Nadruk verboden			
R.E. van Wissen, Nootdorp			