


# Noordoosterlocaalspoorweg-Maatschappij

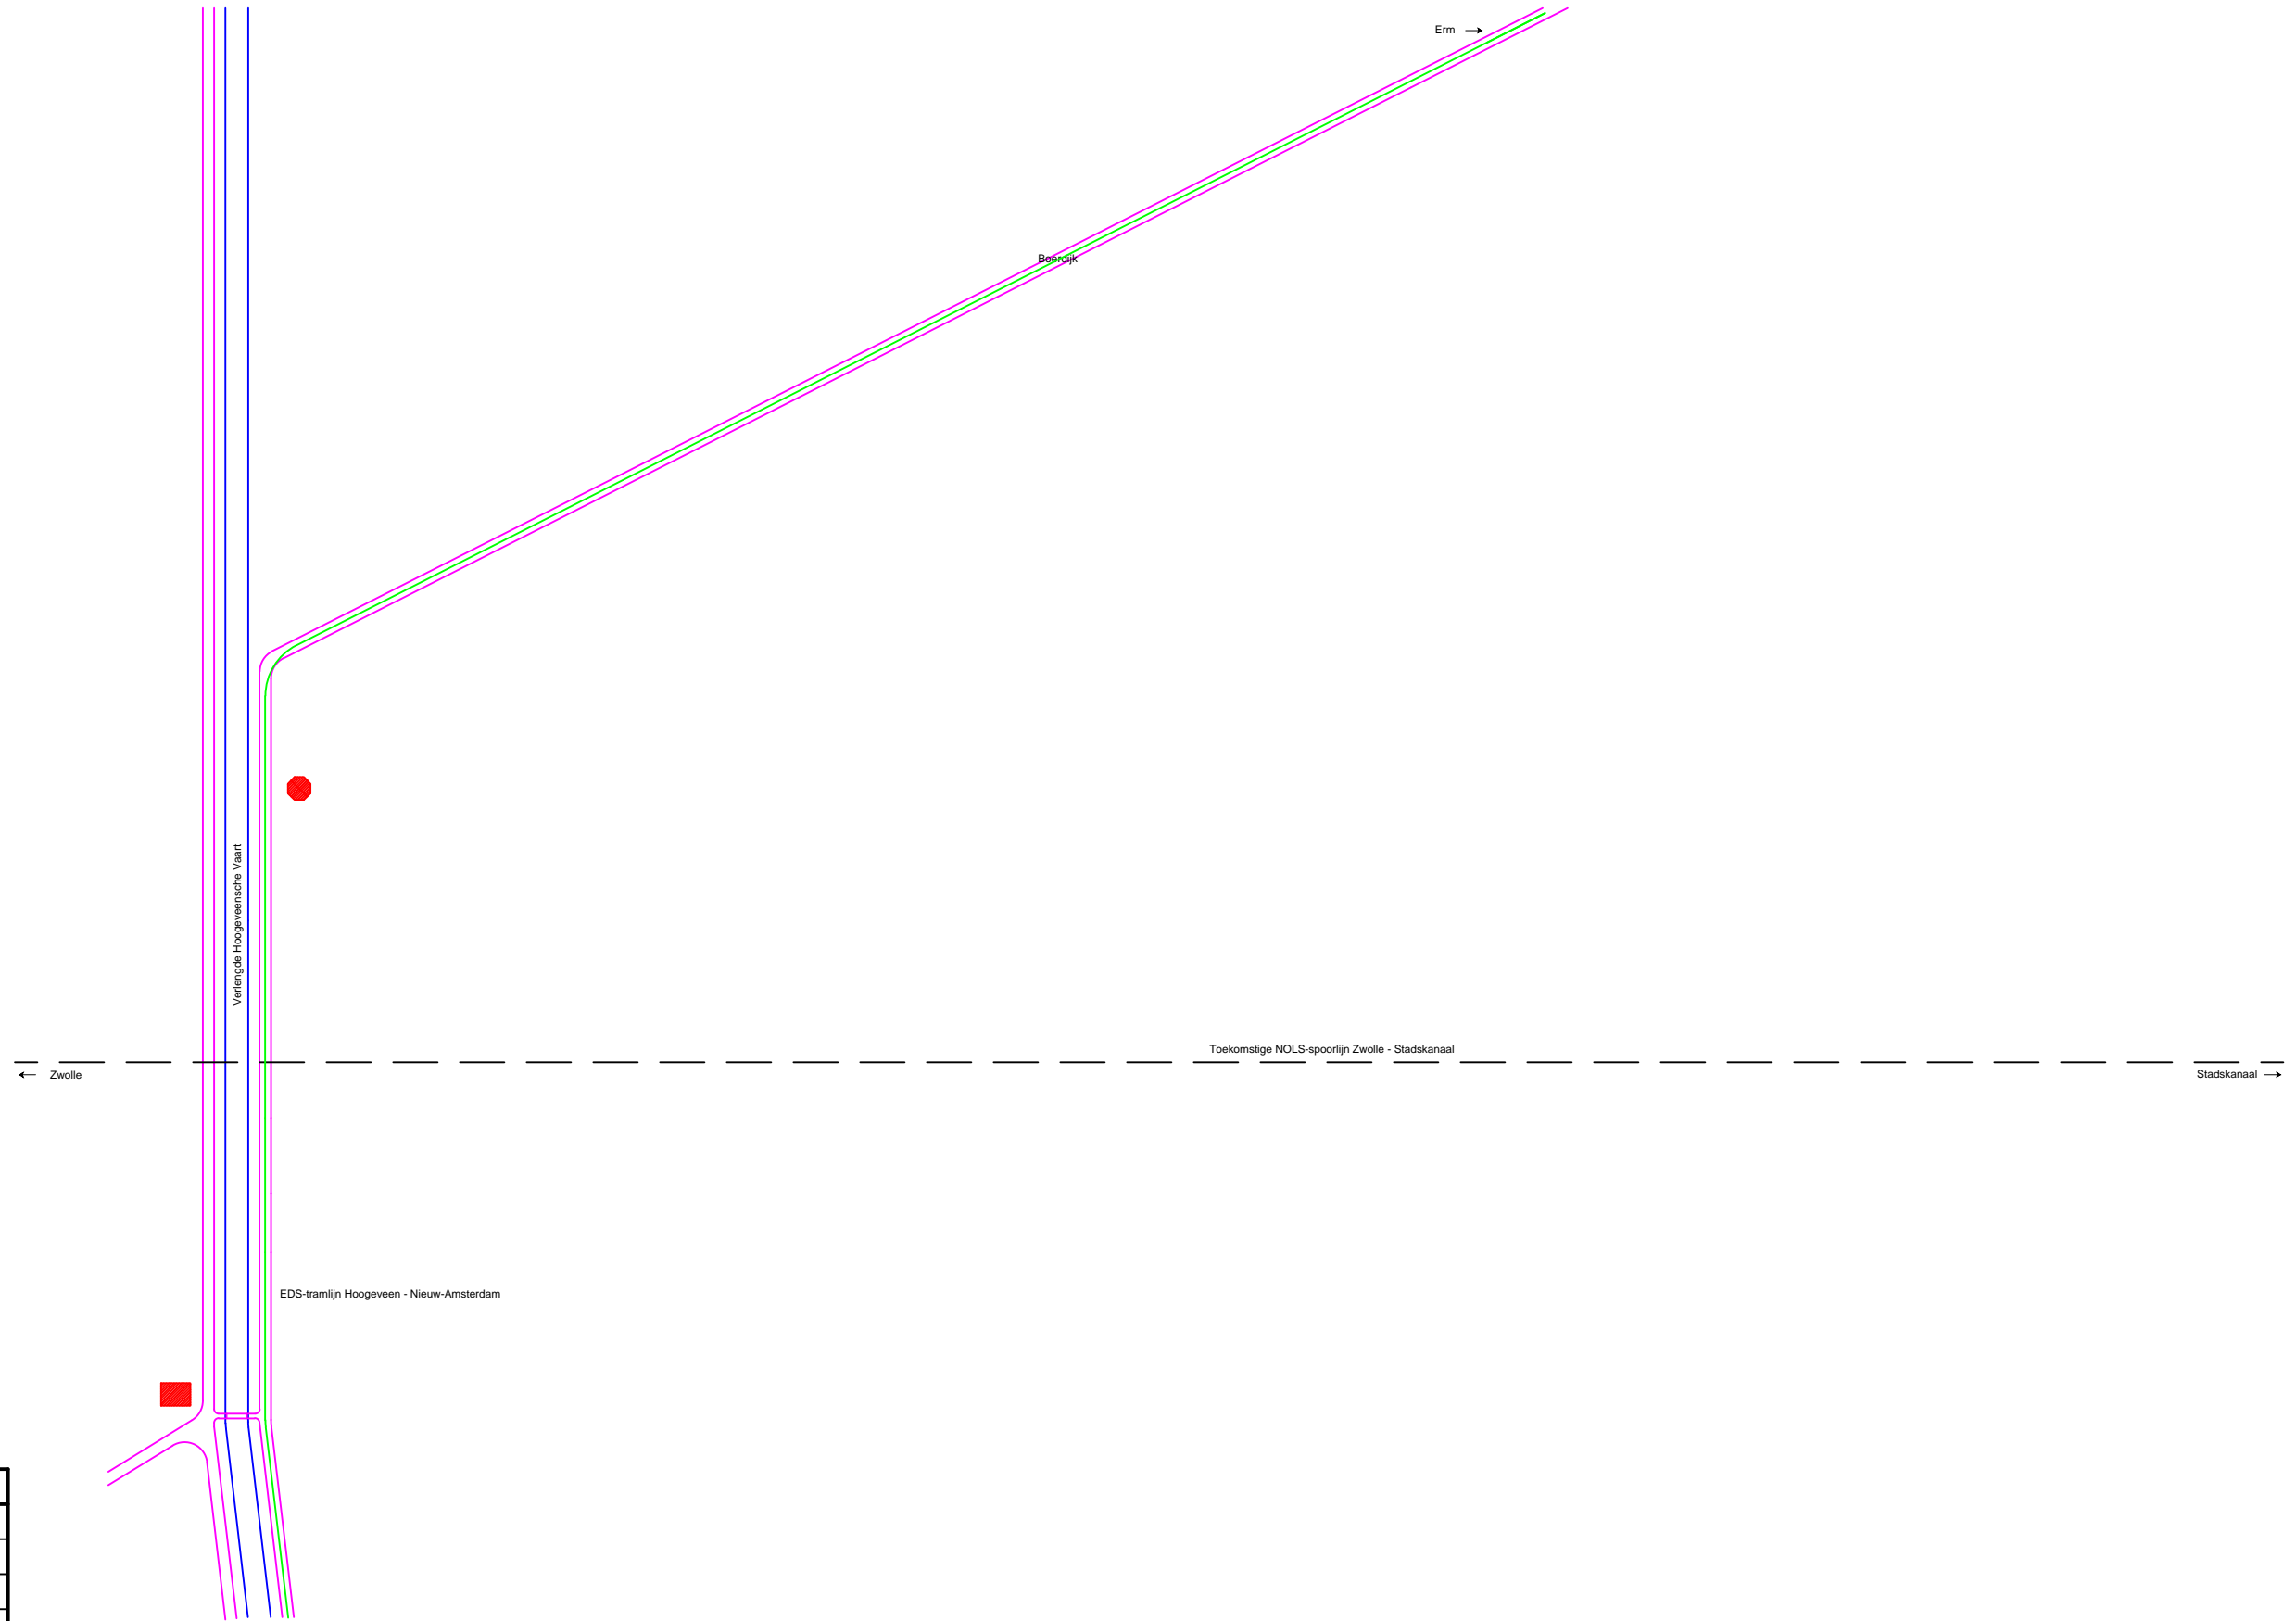

Legenda	
A:	Stationsgebouw
B:	Nevengebouw
C:	Brugwachterswoning
D:	-
E:	-

Situatie Nieuw-Amsterdam voor aanleg NOLS, 1903

**A3**

Schaal:	Niet op schaal	Revisie:	Versie V1.01
Datum:	22-01-2015		
Nadruk verboden			
R.E. van Wissen, Nootdorp			