


1885 - 1887

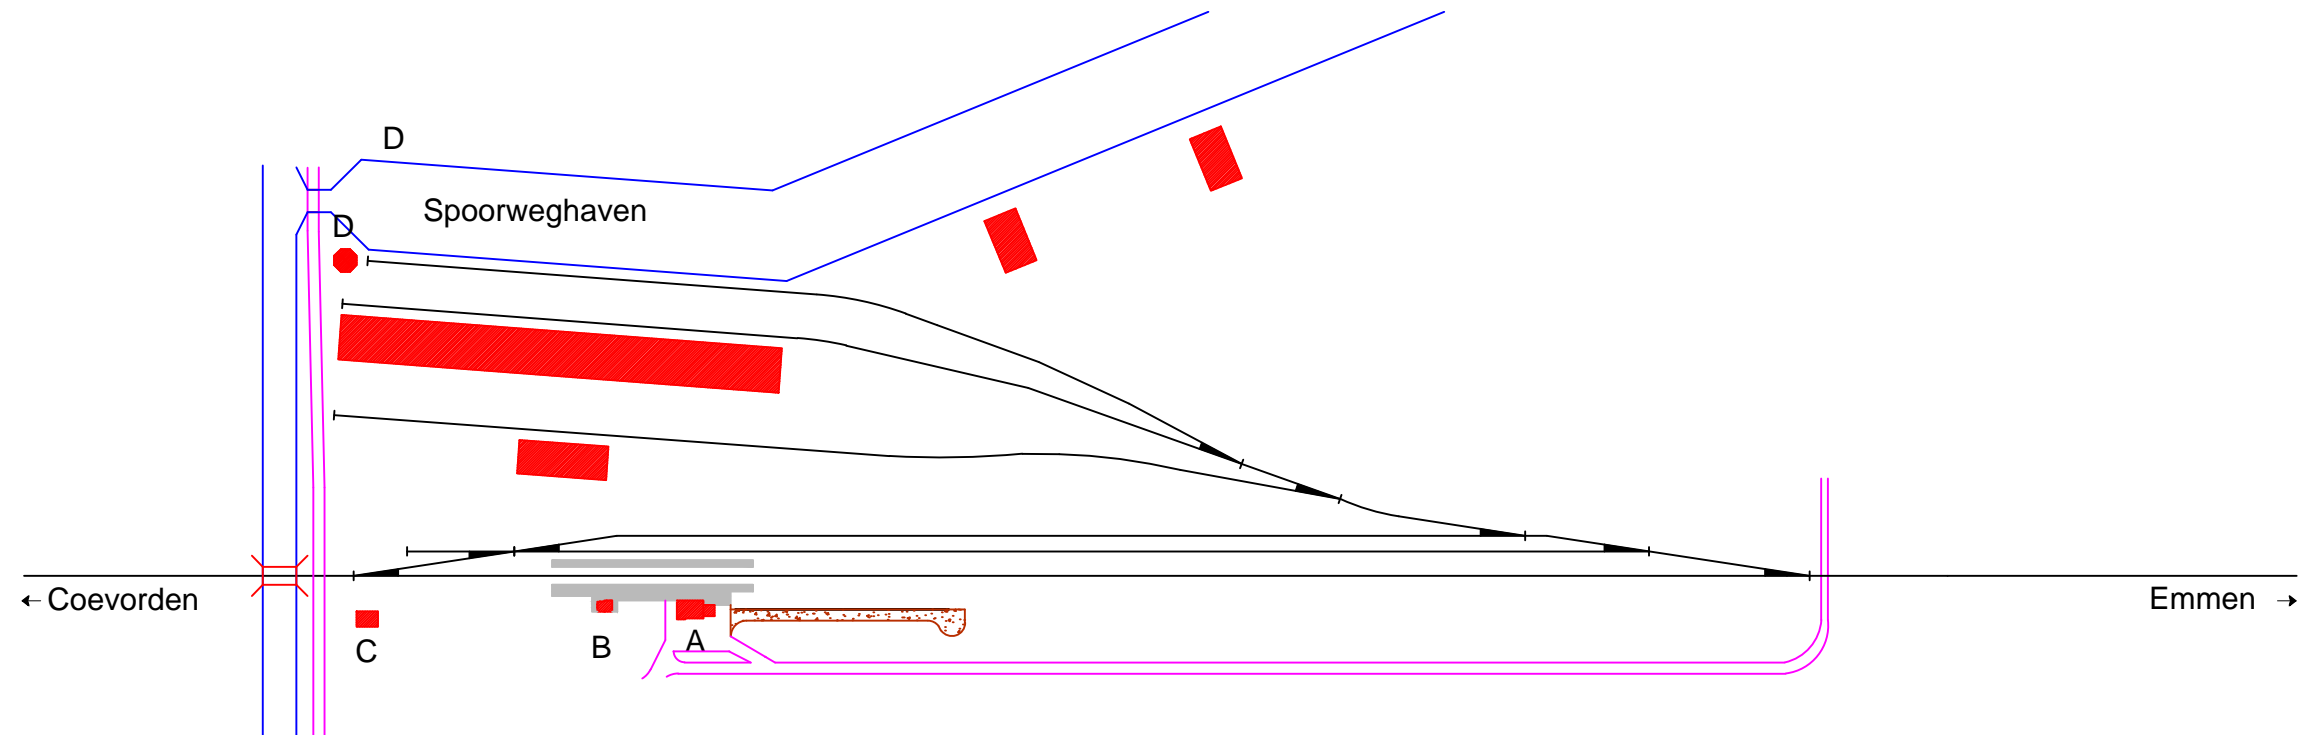

1887 - 19

Legenda 1		Gegevens	
A:	Stationsgebouw	Spoorlijn:	Coevorden - Stadskanaal
B:	Nevengebouw	Afkorting:	Na
C:	Brugwachterswoning	Positie:	km 66,167, rechterzijde
D:	Molen		
E:	-		

Legenda 2	
	Spoorlijn
	Tramlijn
	Gebouw
	Perron
	Losweg
	Water

Emplacement station Nieuw-Amsterdam, schematisch 03

A3

Schaal:	Niet op schaal	Revisie:	Versie S4.01
Datum:	2018-01-11		
Nadruk verboden			

R.E. van Wissen, Nootdorp