


Noordoosterlocaalspoorweg-Maatschappij

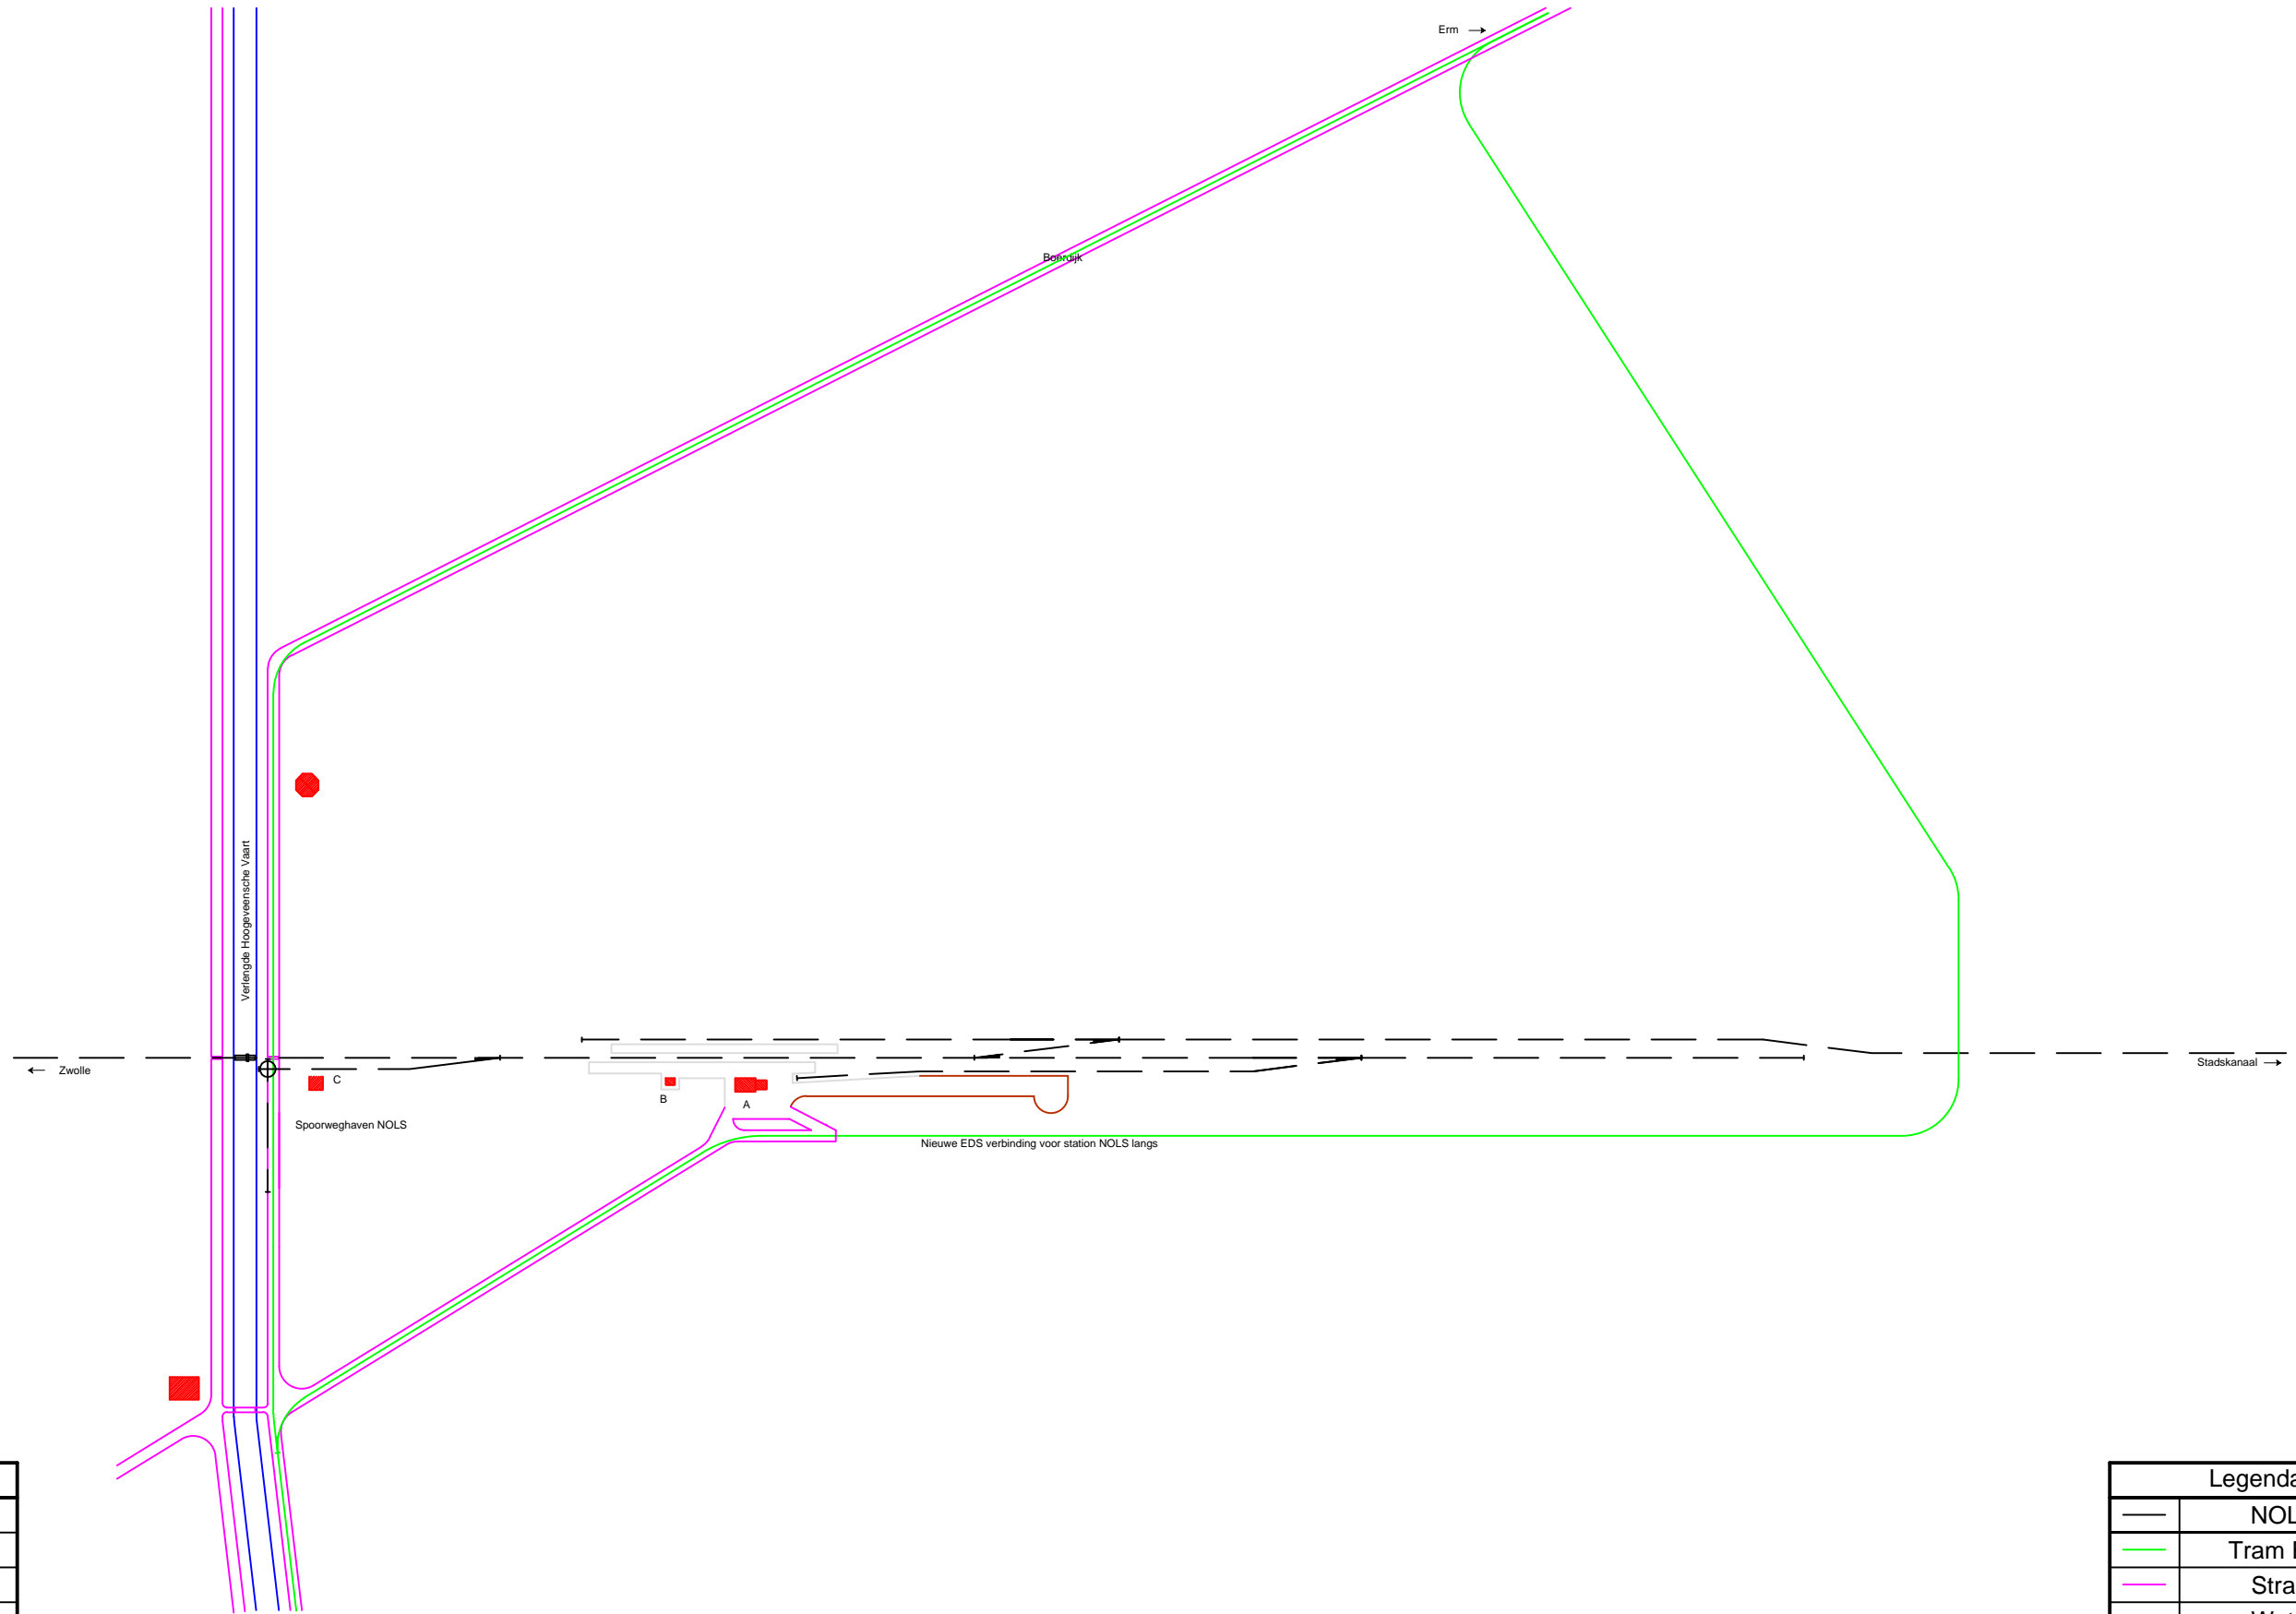

Legenda 1	
A:	Stationsgebouw
B:	Nevengebouw
C:	Brugwachterswoning
D:	-
E:	-

Legenda 2	
—	NOLS
—	Tram EDS
—	Straat
—	Water
—	-

Emplacement station Nieuw-Amsterdam in aanleg, zomer 1905

A3

Schaal:	Niet op schaal	Revisie:	Versie V1.02
Datum:	22-01-2015		
Nadruk verboden			
R.E. van Wissen, Nootdorp			