


Noordoosterlocaalspoorweg-Maatschappij

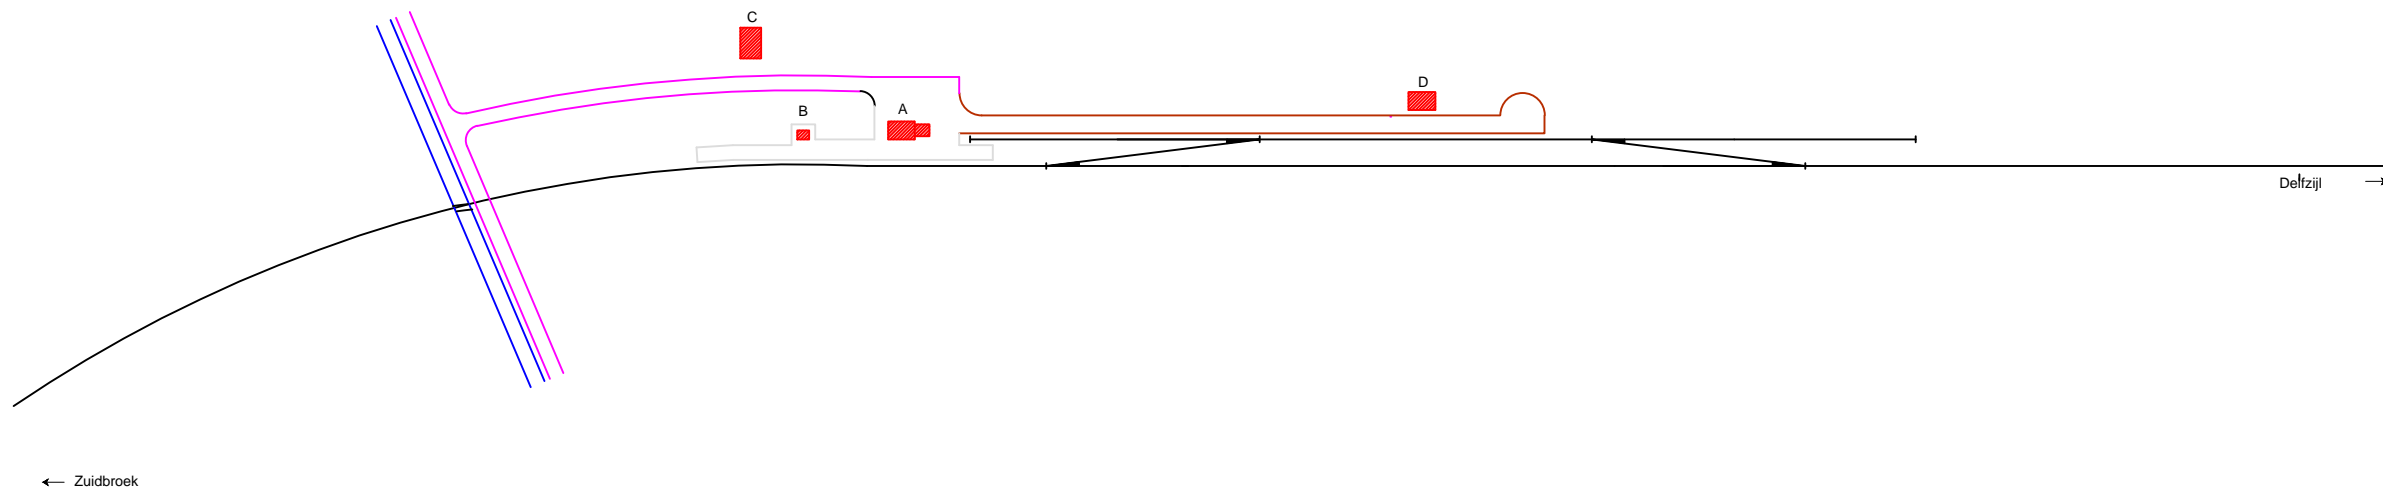

Legenda	
A:	Stationsgebouw
B:	Nevengebouw
C:	Stationskoffiehuis
D:	Woning
E:	-

Emplacement station Noordbroek, 1910

A3

Schaal:	Niet op schaal	Revisie:	Versie V1.02
Datum:	20-01-2015		
Nadruk verboden			
R.E. van Wissen, Nootdorp			