




Oorspronkelijk ontwerp

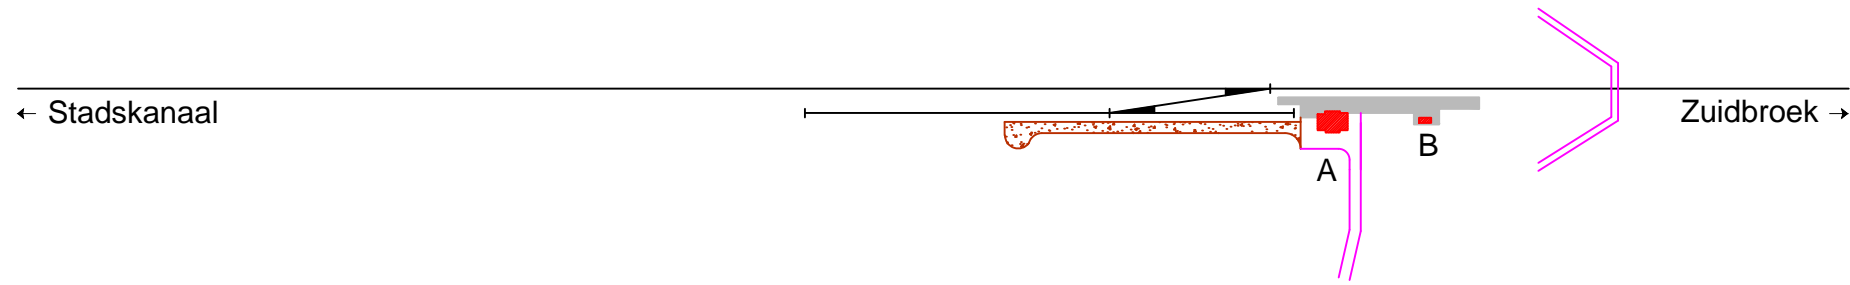

Oorspronkelijk ontwerp + optie

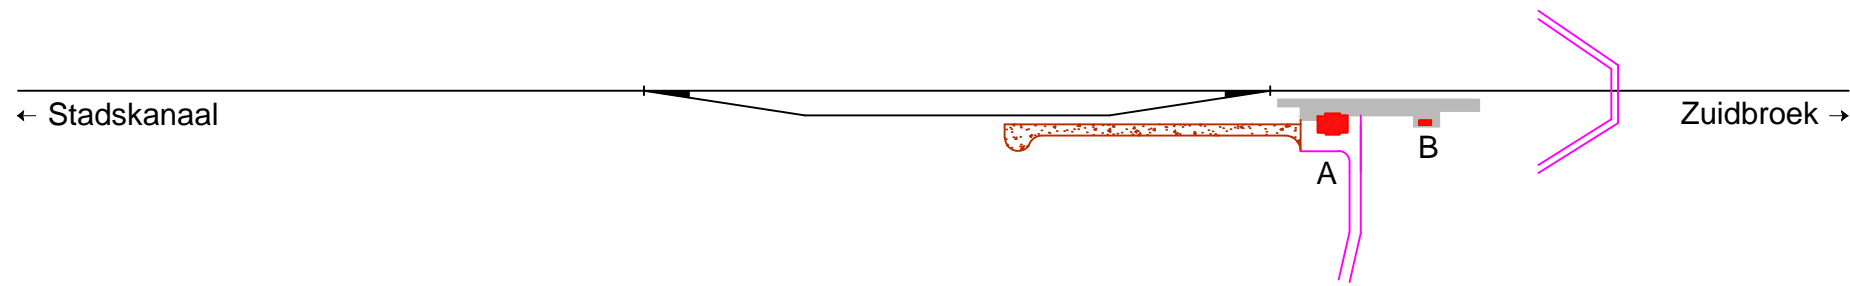

1910 - 1911

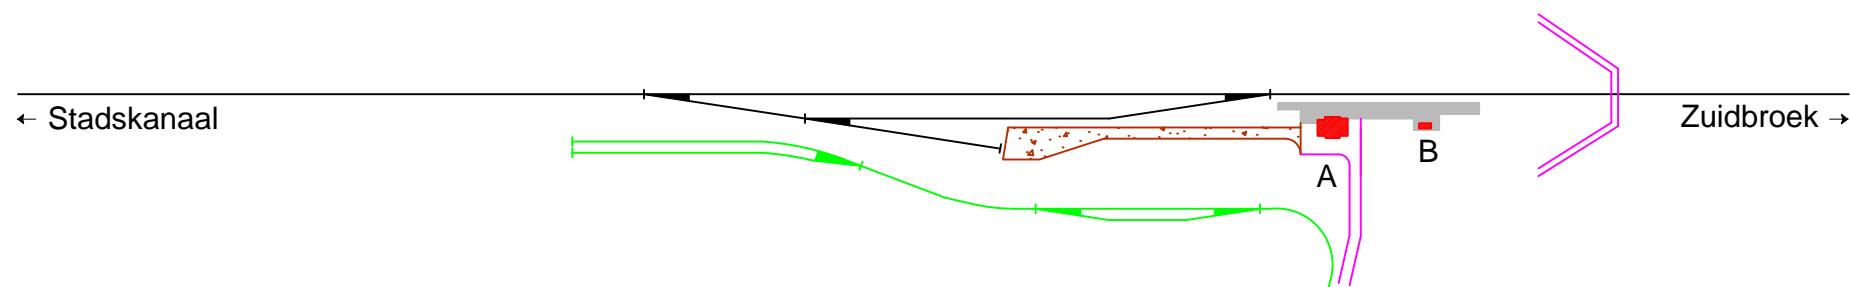

19xx - 1923

Legenda 1		Gegevens	
A:	Haltegebouw	Spoorlijn:	Stadskanaal - Zuidbroek
B:	Retirade	Afkorting:	Skp
C:	-	Positie:	km 3,091, rechterzijde
D:	-		
E:	-		

Legenda 2	
	Spoorlijn
	Tramlijn
	Gebouw
	Perron
	Losweg
	Water

Emplacement halte Stadskanaal Pekelderweg, schematisch 01

**A3**

Schaal:	Niet op schaal	Revisie:	Versie S4.03
Datum:	2018-08-21		
Nadruk verboden			
R.E. van Wissen, Nootdorp			