


Noordoosterlocaalspoorweg-Maatschappij

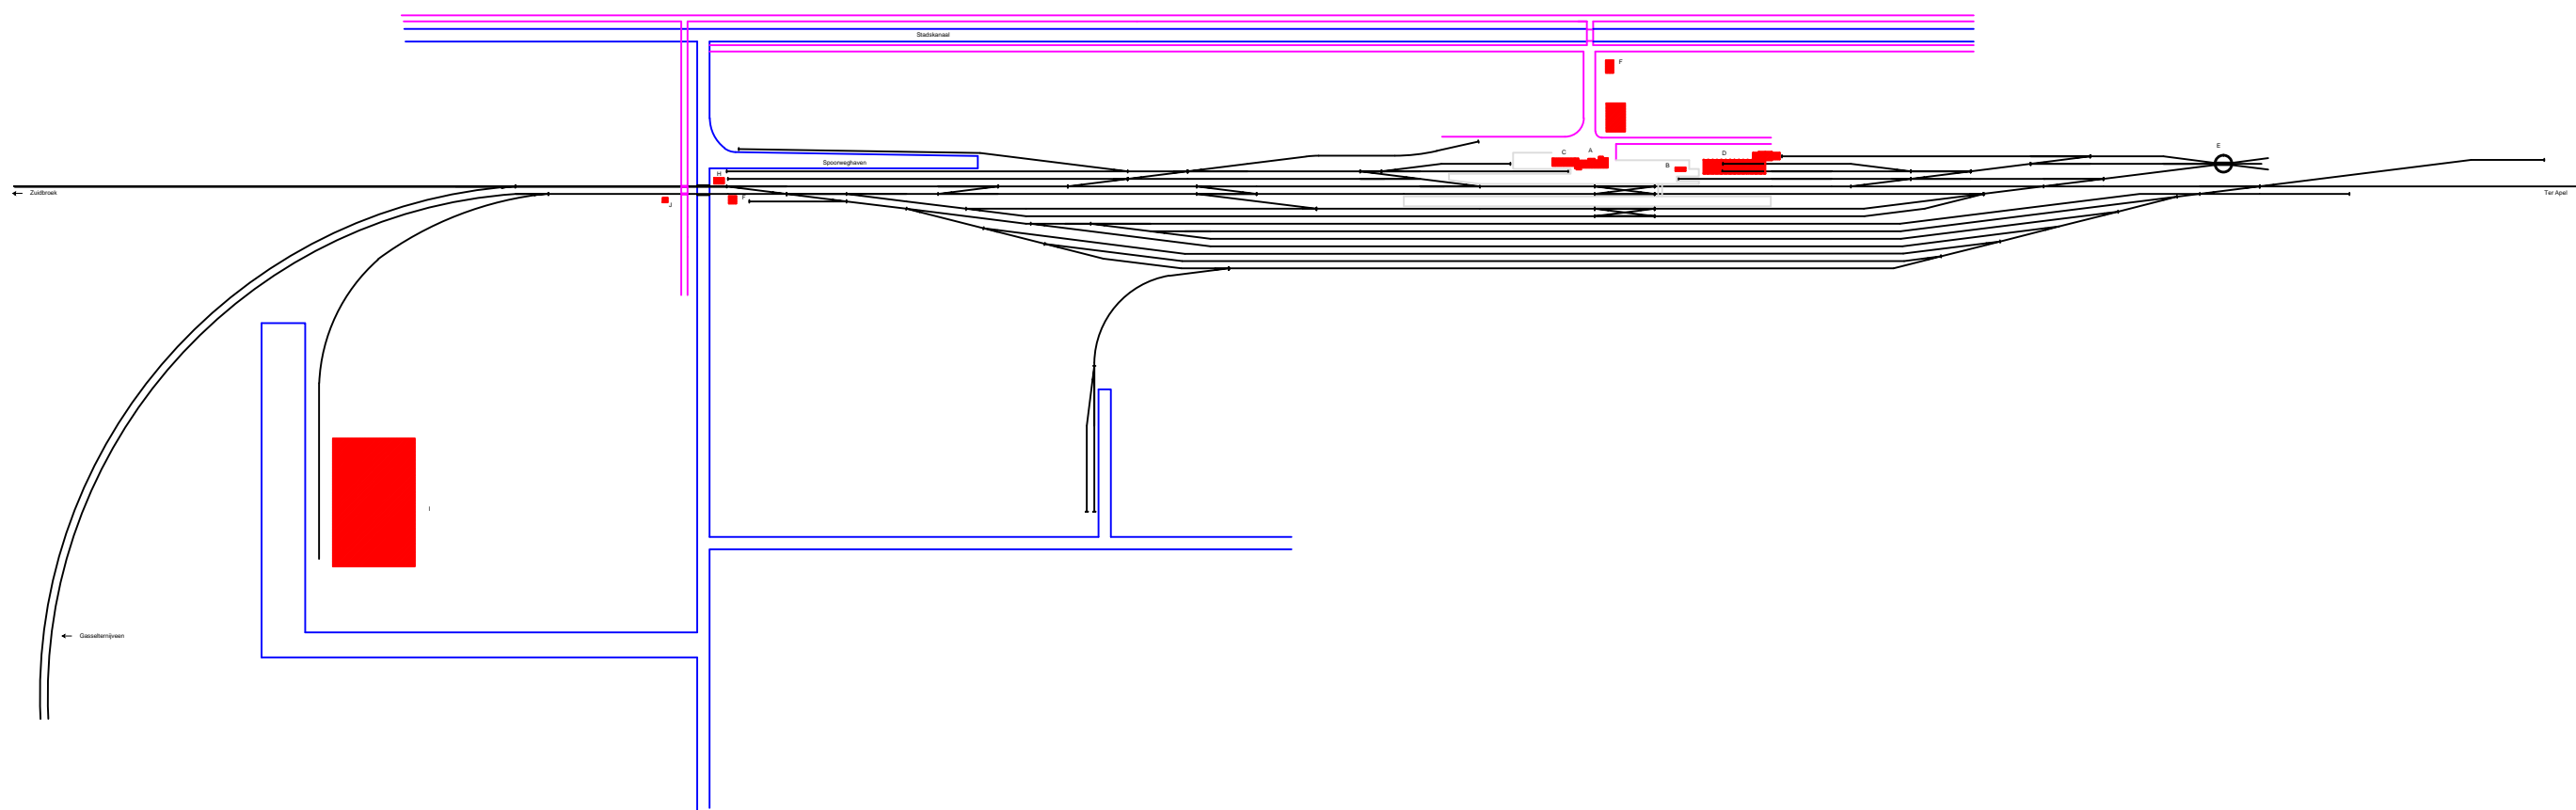

Legenda

A:	Stationsgebouw	F:	Brugwachterswoning
B:	Nevengebouw	G:	Watergebouw
C:	Goederenloods	H:	Seinhuis
D:	Locomotievenloods	I:	Fabrieksaansluiting
E:	Draaischijf	J:	Wachthuisje

Emplacement station Stadskanaal, 1932

A3

Schaal: Niet op schaal Revisie: Versie V1.01

Datum: 22-01-2015

Nadruk verboden

R.E. van Wissen, Nootdorp