


Noordoosterlocaalspoorweg-Maatschappij

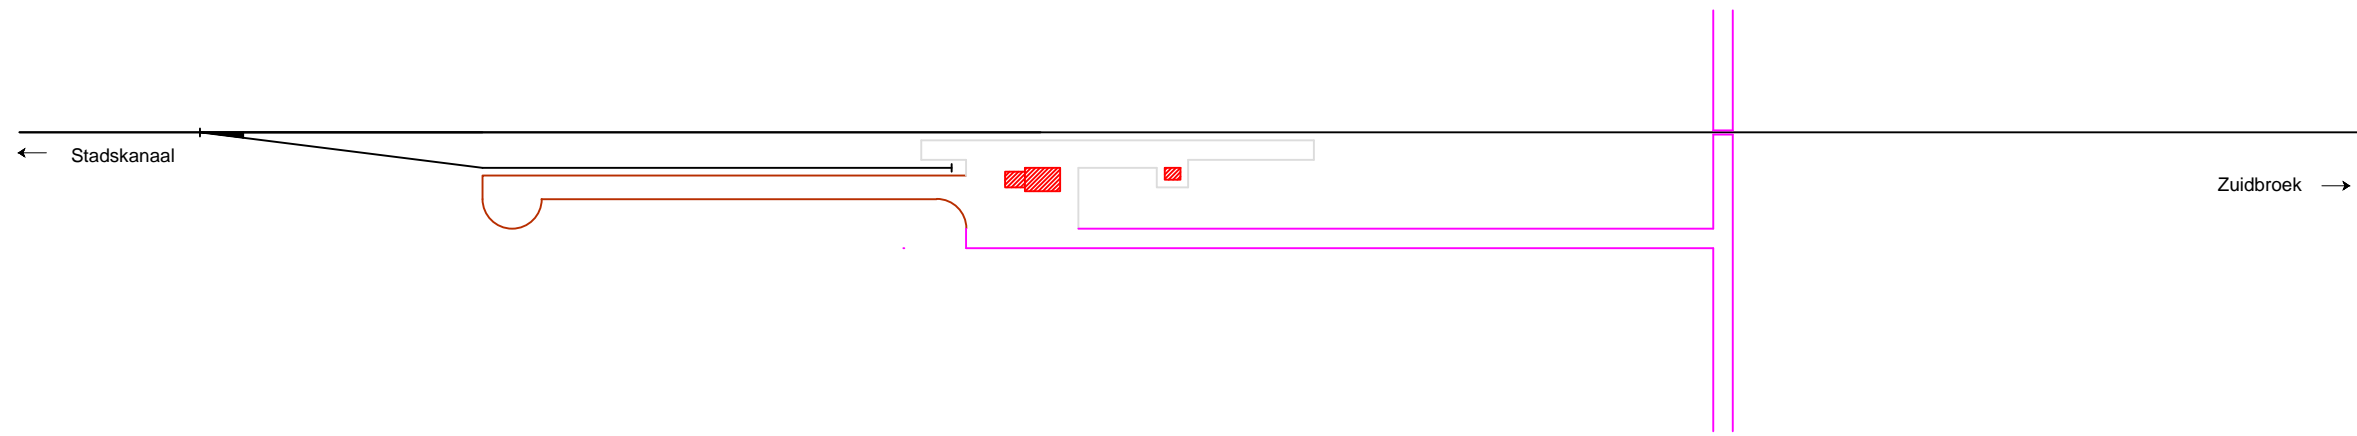

Legenda	
A:	Haltegebouw
B:	Retiradegebouw
C:	
D:	
E:	

Emplacement halte Stadskanaal Boerveenschemond, 1910

A3

Schaal:	Niet op schaal	Revisie:	Versie V1.00
Datum:	31-01-2015		
Nadruk verboden			
R.E. van Wissen, Nootdorp			