


# Noordoosterlocaalspoorweg-Maatschappij

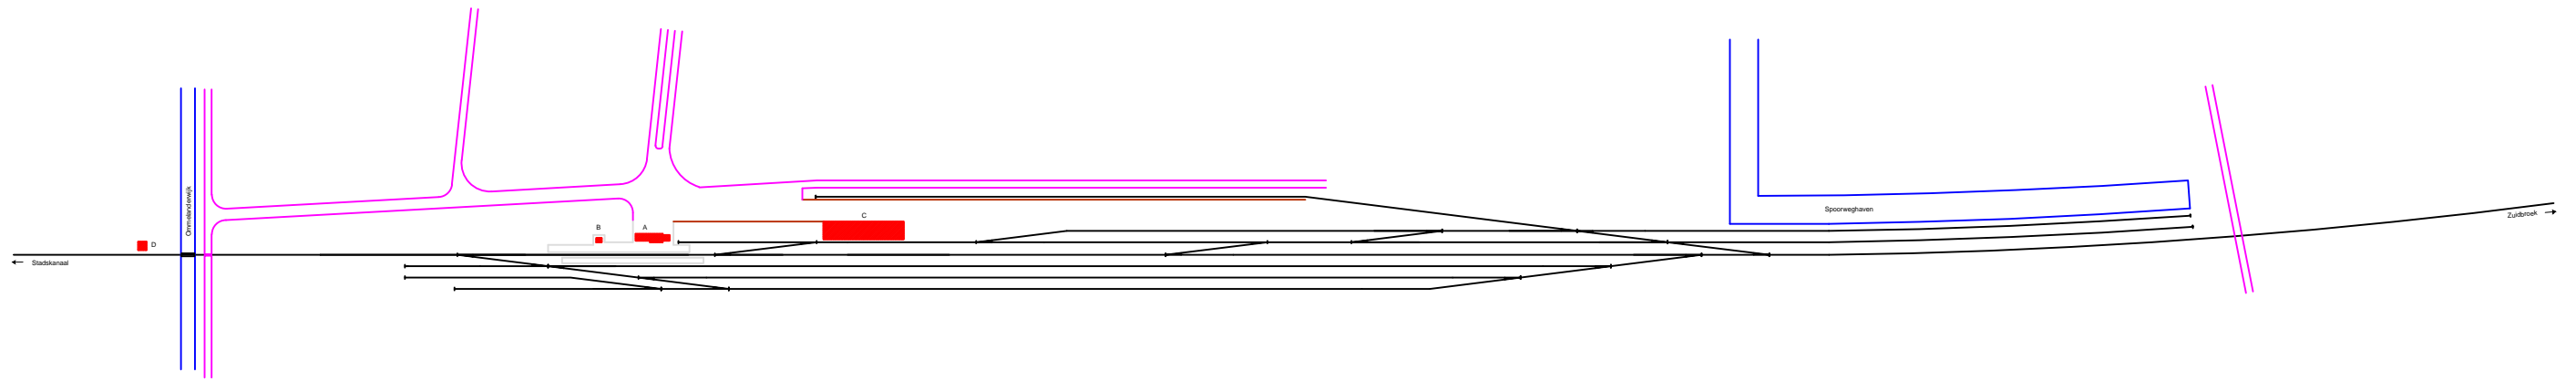

Legenda	
A:	Stationsgebouw
B:	Nevengebouw
C:	Goederenloods
D:	Brugwachterswoning
E:	-

Emplacement station Veendam, 1931

**A3**

Schaal:	Niet op schaal	Revisie:	Versie V1.01
Datum:	22-01-2015		
Nadruk verboden			
R.E. van Wissen, Nootdorp			