


Noordoosterlocaalspoorweg-Maatschappij

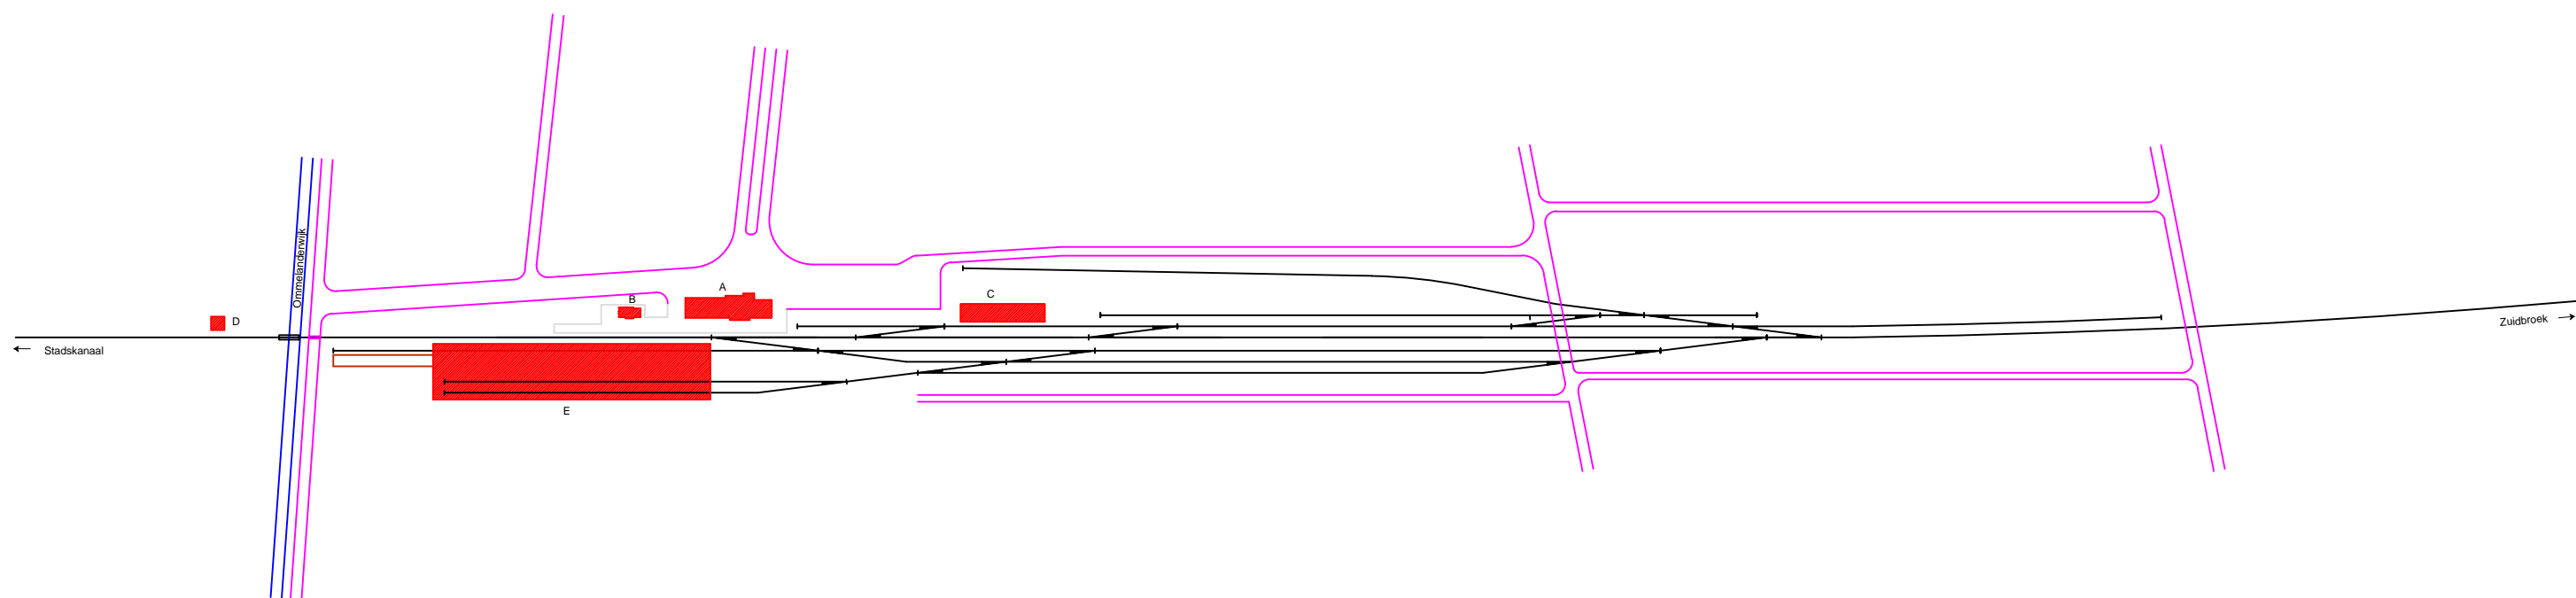

Legenda	
A:	Stationsgebouw
B:	Nevengebouw
C:	Goederenloods
D:	Brugwachterswoning
E:	Jonkerloods

Emplacement station Veendam, 1961

A3

Schaal:	Niet op schaal	Revisie:	Versie V1.01
Datum:	22-01-2015		
Nadruk verboden			
R.E. van Wissen, Nootdorp			