


Noordoosterlocaalspoorweg-Maatschappij

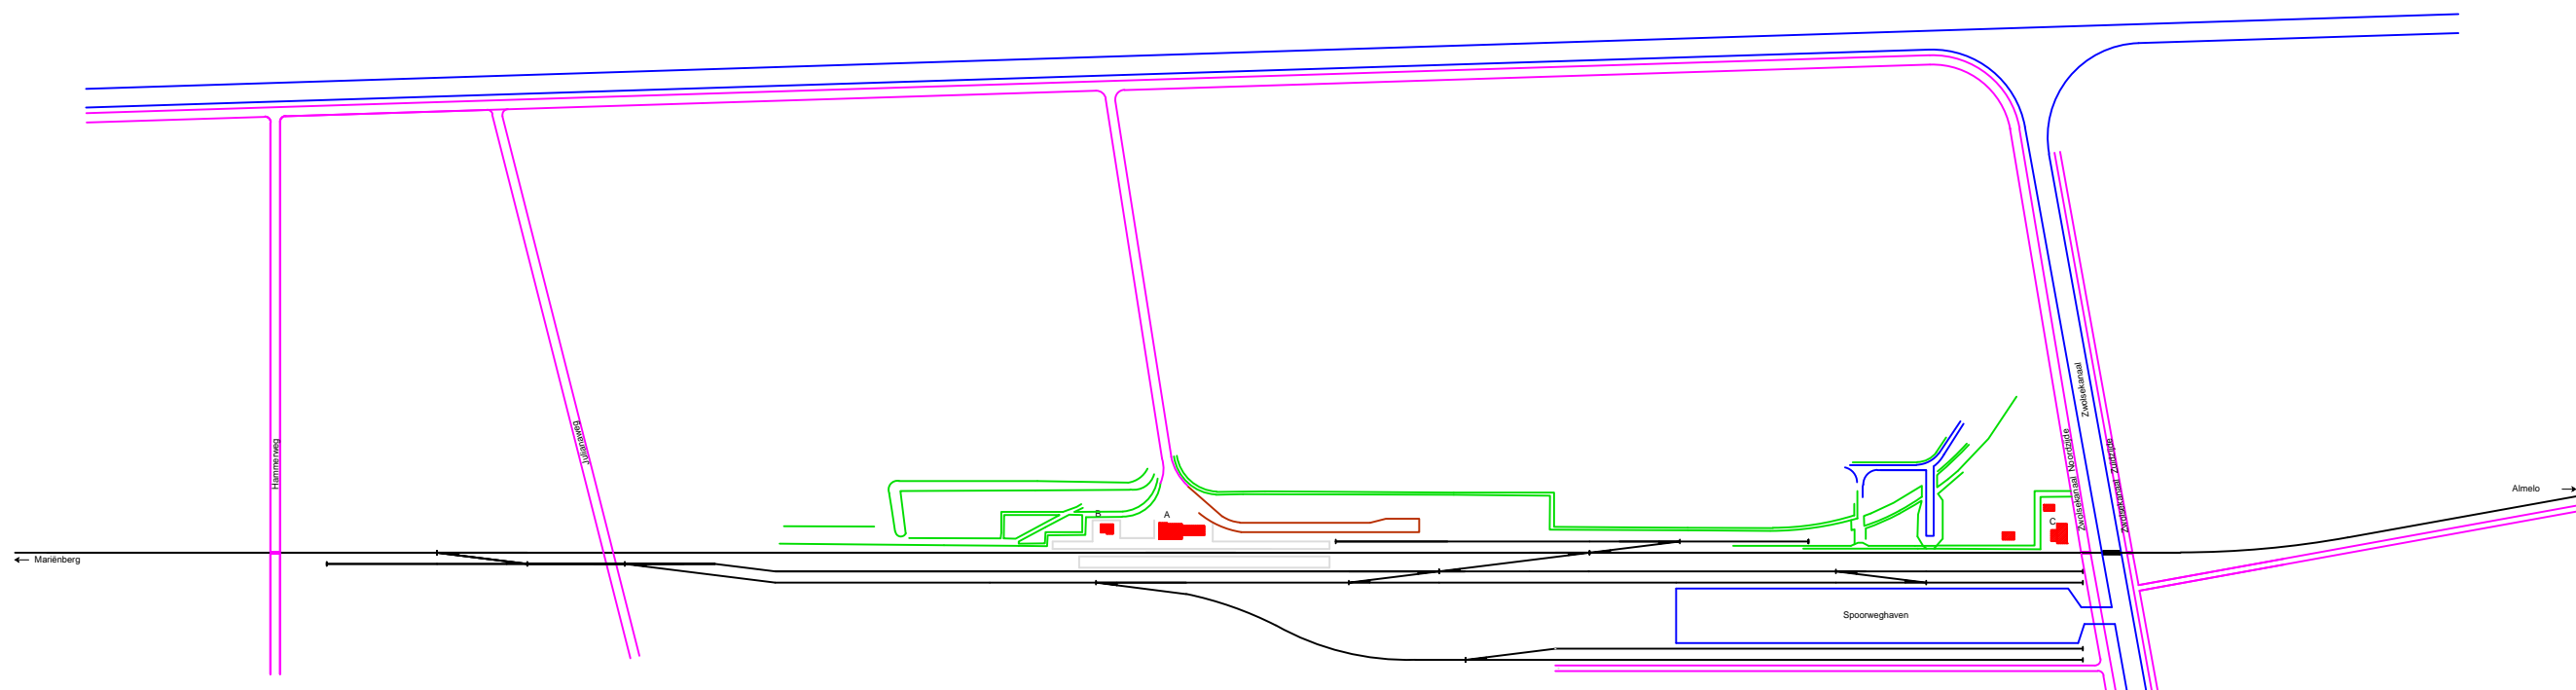

Legenda	
A:	Stationsgebouw
B:	Nevengebouw
C:	Brugwachterswoning
D:	-
E:	-

Emplacement station Vroomshoop, 1915

A3

Schaal:	Niet op schaal	Revisie:	Versie V1.04
Datum:	31-01-2015		
Nadruk verboden			
R.E. van Wissen, Nootdorp			