


1910 - 1922

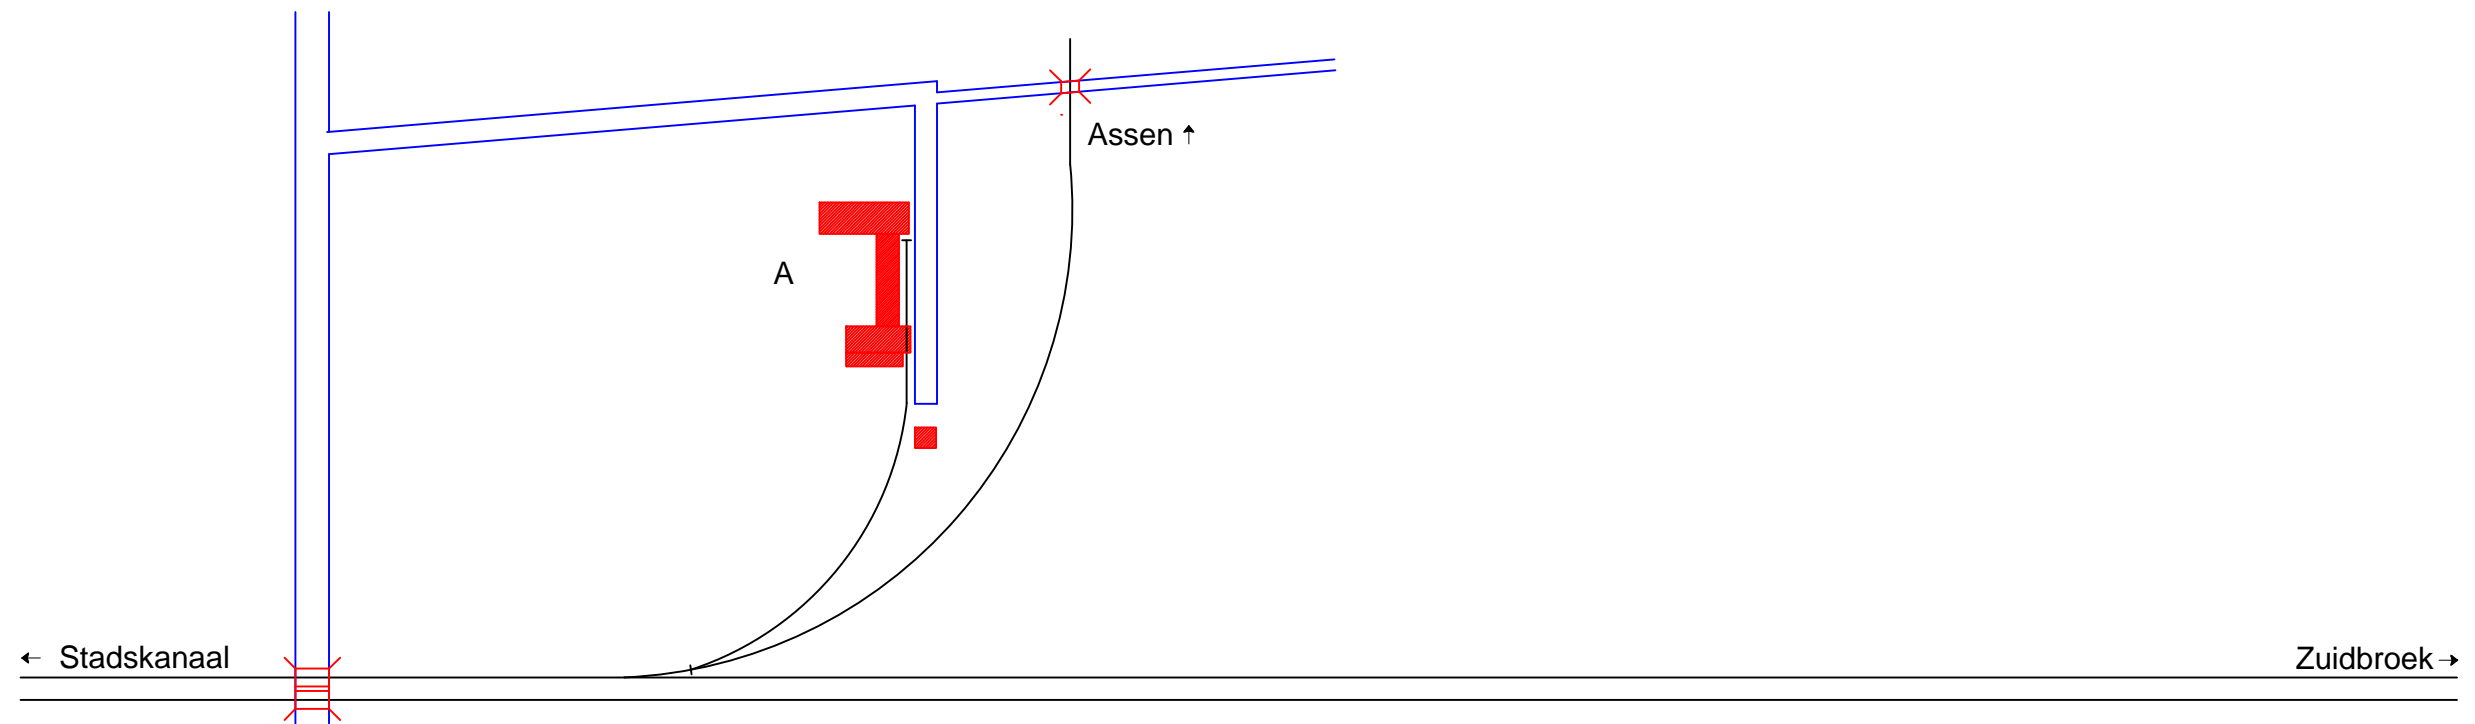

1922- 1943

Legenda 1		Gegevens	
A:	Bedrijfsgebouw	Spoorlijn:	Zwolle - Stadskanaal
B:	-	Afkorting:	-
C:	-	Positie:	km 105, rechterzijde
D:	-		
E:	-		

Legenda 2	
	Spoorlijn
	Gebouw
	Perron
	Losweg
	Water

Emplacement Ons Belang Stadskanaal, schematisch 01

A3

Schaal:	Niet op schaal	Revisie:	Versie S4.00
Datum:	2021-12-21		
Nadruk verboden			
R.E. van Wissen, Nootdorp			